


# ÚZEMNÍ PLÁN OBCE DROUŽKOVICE


## LEGENDA

STAV	NÁVRH	
[Symbol]	[Symbol]	HRANICE ŘEŠENÉHO ÚZEMÍ
[Symbol]	[Symbol]	HRANICE SOUČASNÉ ZASTAVĚNÉHO ÚZEMÍ K 1.4.2006
[Symbol]	[Symbol]	HRANICE ZASTAVITELNÉHO ÚZEMÍ
[Symbol]	[Symbol]	VODNÍ PLOCHY A VODNÍ TOKY
[Symbol]	[Symbol]	VRCHNÍ VEDENÍ VN ELEKTRO
[Symbol]	[Symbol]	VRCHNÍ VEDENÍ VN ELEKTRO
[Symbol]	[Symbol]	VRCHNÍ VEDENÍ VN ELEKTRO KE ZRUŠENÍ
[Symbol]	[Symbol]	OCHRANNÉ PÁSMO VN ELEKTRO
[Symbol]	[Symbol]	KABELOVÉ TRASY VN ELEKTRO
[Symbol]	[Symbol]	TRAFOSTANICE
[Symbol]	[Symbol]	RADIORELÉOVÉ TRASY
[Symbol]	[Symbol]	DÁLKOVÉ TELEKOMUNIKAČNÍ KABELY
[Symbol]	[Symbol]	VTL PLYNOVOD
[Symbol]	[Symbol]	OCHRANNÉ PÁSMO VTL PLYNOVODU
[Symbol]	[Symbol]	STL PLYNOVOD

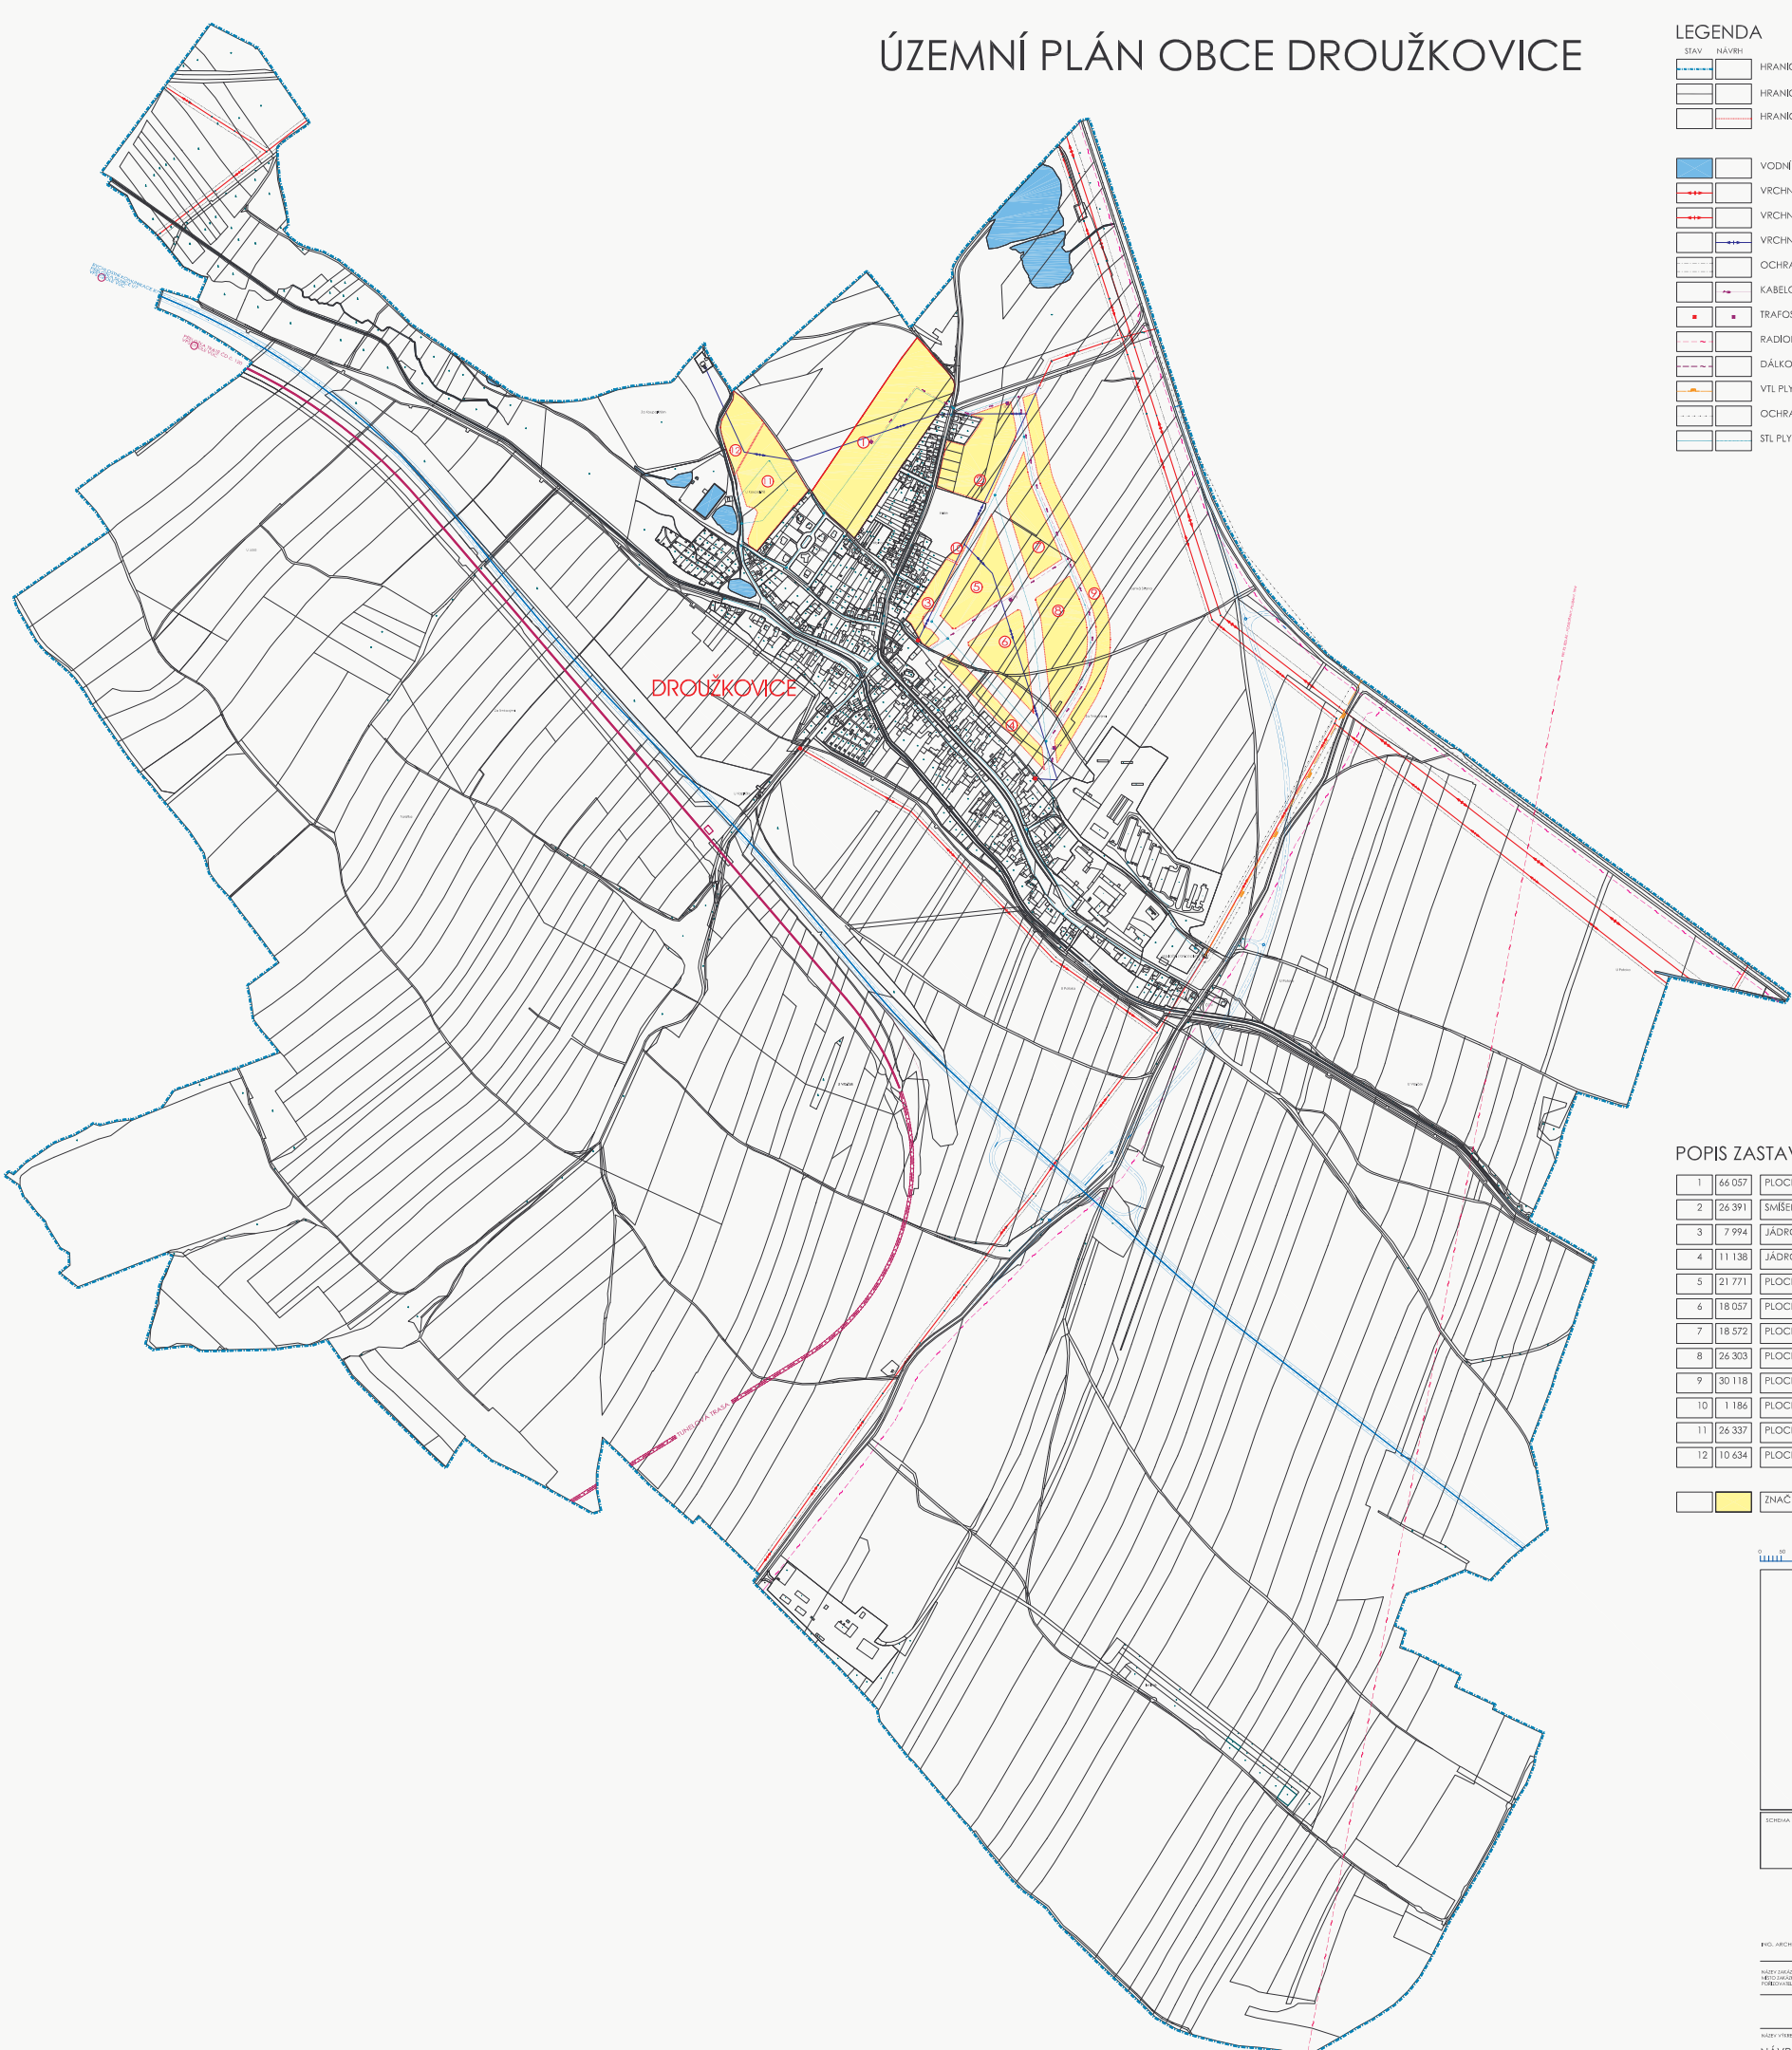

## POPIS ZASTAVITELNÝCH PLOCH

1	66 057	PLOCHY NÍZKOPODLAŽNÍHO BYDLENÍ
2	26 391	SMÍŠENÉ PLOCHY
3	7 994	JÁDROVÉ PLOCHY
4	11 138	JÁDROVÉ PLOCHY
5	21 771	PLOCHY NÍZKOPODLAŽNÍHO BYDLENÍ
6	18 057	PLOCHY NÍZKOPODLAŽNÍHO BYDLENÍ
7	18 572	PLOCHY NÍZKOPODLAŽNÍHO BYDLENÍ
8	26 303	PLOCHY NÍZKOPODLAŽNÍHO BYDLENÍ
9	30 118	PLOCHY NÍZKOPODLAŽNÍHO BYDLENÍ
10	1 186	PLOCHY PRO SPORT A REKREACI
11	26 337	PLOCHY NÍZKOPODLAŽNÍHO BYDLENÍ
12	10 634	PLOCHY PRO SPORT A REKREACI
[Symbol]		ZNAČENÍ ZASTAVITELNÉ PLOCHY

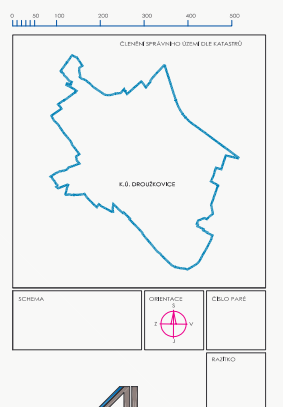

Ing. JARCH LADISLAV ZEMEK  
 ARCHITEKTONICKÝ ÚSTAV  
 PRÁHA 4, MLÁDEŽŇOVA 2824  
 NÁVYŠŤSKÝ ÚSTAV  
 ÚZEMNÍ PLÁN OBCE DROUŽKOVICE  
 PRŮJEMNÝ ÚZEMNÍ PLÁN  
 NÁVRH ENERGETICKÉHO ŘEŠENÍ  
 DNE: 2008  
 STAV: 2008  
 LIST: 1/10  
 83